



ΕΦΗΜΕΡΙΣ ΤΗΣ ΚΥΒΕΡΝΗΣΕΩΣ

ΤΗΣ ΕΛΛΗΝΙΚΗΣ ΔΗΜΟΚΡΑΤΙΑΣ

ΤΕΥΧΟΣ ΤΕΤΑΡΤΟ **Αρ. Φύλλου 37**

30 Ιανουαρίου 2002

ΠΕΡΙΕΧΟΜΕΝΑ

ΑΠΟΦΑΣΕΙΣ

ΑΠΟΦΑΣΕΙΣ

Αριθ. ΠΕ.ΧΩ.οικ.27/Φ.Τροπ/2002 (1)

Τροποποίηση εγκεκριμένου ρυμοτομικού σχεδίου στο ΟΤ 9 Δήμου Φιλοθέης (χώρος αθλοπαιδιών).

Ο ΓΕΝΙΚΟΣ ΓΡΑΜΜΑΤΕΑΣ ΠΕΡΙΦΕΡΕΙΑΣ ΑΤΤΙΚΗΣ

Έχοντας υπόψη:

1. Το Ν. 2503/1997 (ΦΕΚ 107Α/30.5.1997) «Διοίκηση, Οργάνωση, Στελέχωση της Περιφέρειας κ.λπ.».

2. Το Ν. 1577/1985 «Γενικός Οικοδομικός Κανονισμός», όπως ισχύει μετά το Ν.2831/2000 (Φ.Ε.Κ.140Α).

3. Τα άρθρα 152§6, 154, 160 και 161 του από 14/27.7.1999 Π.Δ. «Κώδικας Βασικής Πολεοδομικής Νομοθεσίας» (Φ.Ε.Κ.580Δ).

4. Την με αρ. 75724/1151/30.12.1983(ΦΕΚ 767Β/30.12.1983) Κοινή Απόφαση Υπουργών Προεδρίας της Κυβερνήσεως και Χ.Ο.Π. «Κωδικοποίηση τροποποίηση και συμπλήρωση των Συλλογικών Οργάνων γνωμοδοτικής και αποφασιστικής αρμοδιότητος του Υπ.ΧΟΠ σε ενιαίο κείμενο».

5. Την με αριθμό 11383/20.3.2000 απόφασή μας περί «Συγκρότησης Περιφερειακού Συμβουλίου Χωροταξίας Οικισμού και Περιβάλλοντος (Περ. Σ.Χ.Ο.Π.) της Περιφέρειας Αττικής όπως τροποποιήθηκε και συμπληρώθηκε με τις υπ' αριθμούς 27112/30.6.2000, 46931/30.10.2000 και 18591/3.4.2001 και 46320/11.9.2001 αποφάσεις μας.

6. Την υπ' αριθμ. 29/2001 απόφαση του Δημοτικού Συμβουλίου Δήμου Φιλοθέης.

7. Την υπ' αριθμ. 3700/2001 εισήγηση της Δ/νσης ΠΕΧΩ.

8. Τη θετική γνωμοδότηση του ΣΧΟΠ της Περιφέρειας Αττικής που διατυπώθηκε στην 4η πράξη της 26ης Συνεδρίας της 13.12.2001.

9. Το γεγονός ότι από τις διατάξεις αυτής της απόφασης δεν προκαλείται δαπάνη σε βάρος του κρατικού προϋπολογισμού, αποφασίζουμε:

1. Την έγκριση του περιγράμματος στο ΟΤ 9 Δήμου Φιλοθέης (χώρος αθλοπαιδιών) α) για τα υφιστάμενα κτίσματα β) για τον κλειστό χώρο άθλησης και γ) για τον υπόστεγο χώρο άθλησης όπως φαίνονται στο συνημμένο τοπογραφικό διάγραμμα 1/500 που συνοδεύει την παρούσα.

2. Τον καθορισμό όρων δόμησης ως ακολούθως:

α) Κάλυψη 100% ως προς το περίγραμμα.

β) Σ.Δ. 1 ως προς το περίγραμμα.


γ) Ύψος 4,50μ. και επιπλέον 1,20μ. σε περίπτωση κατασκευής στέγης.


3. Η ισχύς της παρούσας απόφασης αρχίζει από τη δημοσίευσή της στην Εφημερίδα της Κυβερνήσεως.

Η παρούσα απόφαση να δημοσιευθεί στην Εφημερίδα της Κυβερνήσεως.

Αθήνα, 9 Ιανουαρίου 2002

Ο Γενικός Γραμματέας Περιφέρειας
ΜΙΧΑΗΛ ΚΥΡΙΑΚΙΔΗΣ

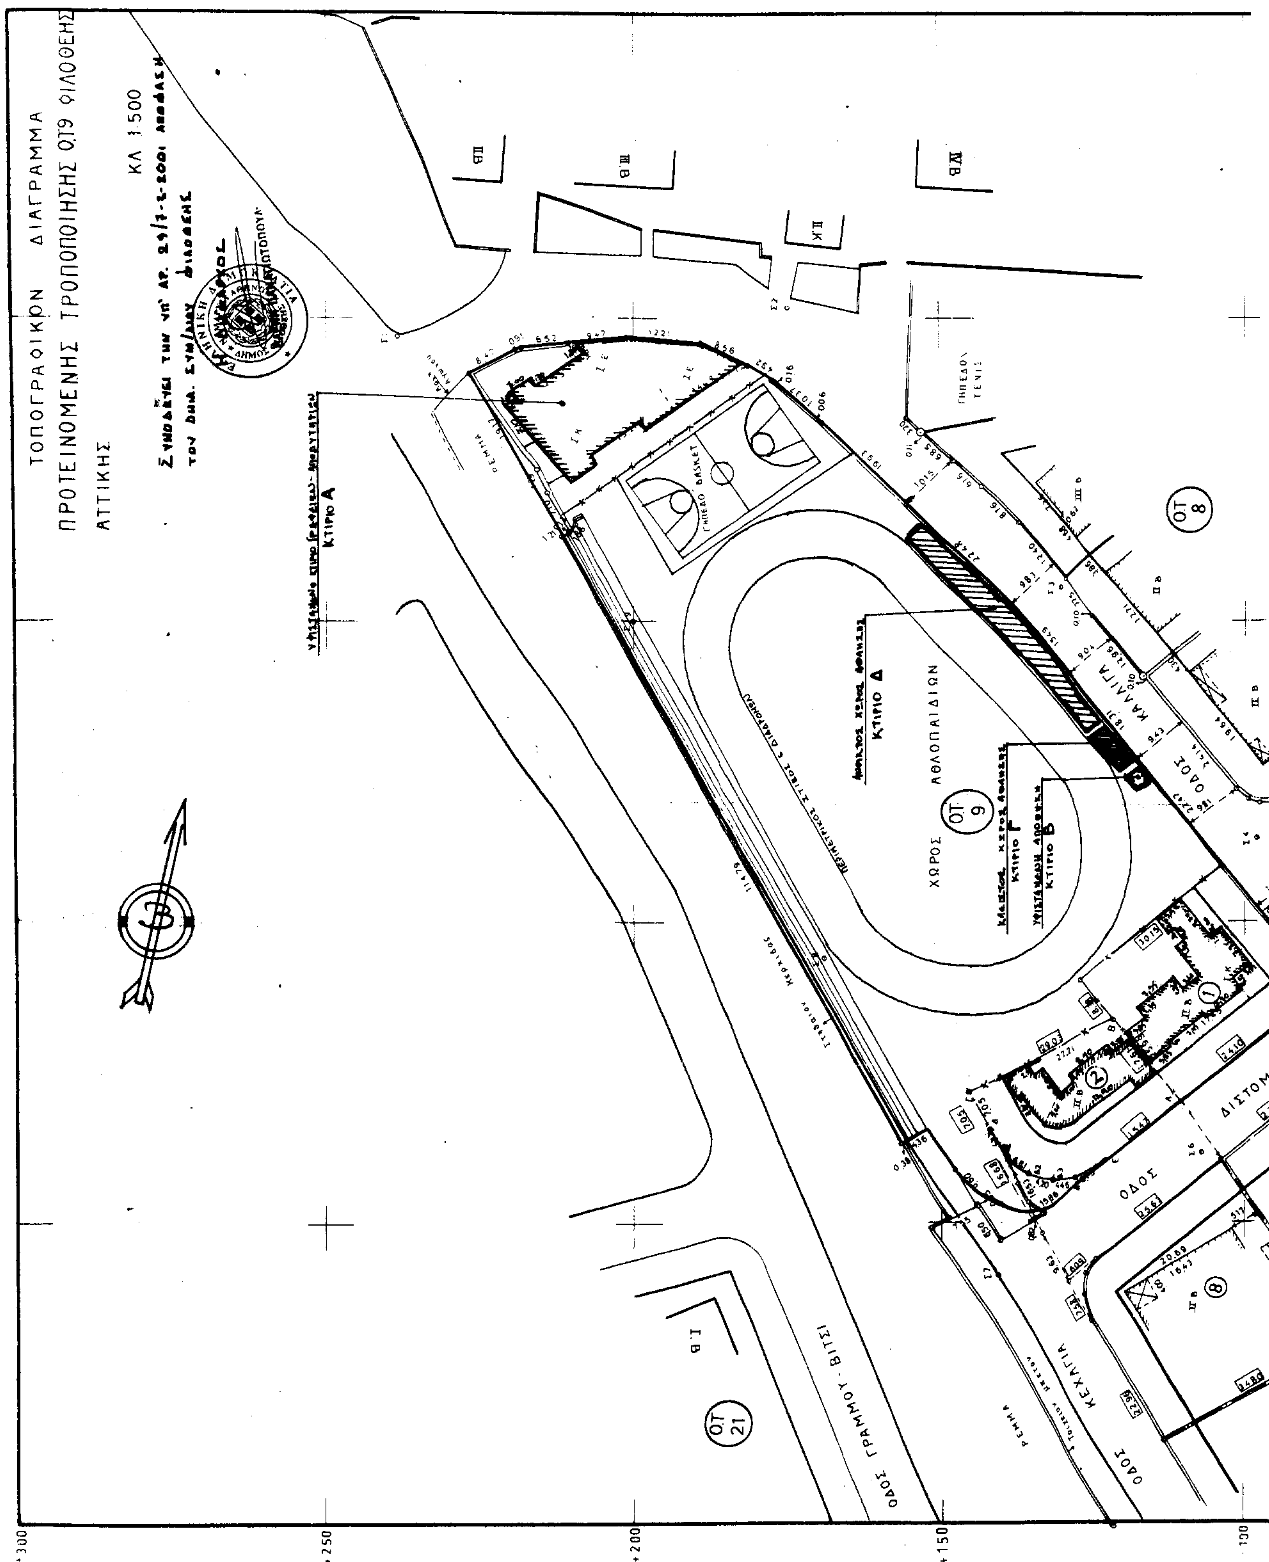
ΤΟΠΟΓΡΑΦΙΚΟΝ ΔΙΑΓΡΑΜΜΑ
ΠΡΟΤΕΙΝΟΜΕΝΗΣ ΤΡΟΠΟΠΟΙΗΣΗΣ Ο.Τ.9 ΦΙΛΟΘΕΗΣ
ΑΤΤΙΚΗΣ
ΚΛ 1:500
ΧΩΡΟΣ ΑΘΛΟΠΑΙΔΙΩΝ
ΟΤ 9
ΟΤ 8
ΟΤ 21
ΟΔΟΣ ΓΡΑΜΜΟΥ - ΒΙΤΣΙ
ΟΔΟΣ ΚΕΧΑΓΙΑ
ΚΤΙΡΙΟ Α
ΚΤΙΡΙΟ Β
ΚΤΙΡΙΟ Γ
ΚΤΙΡΙΟ Δ

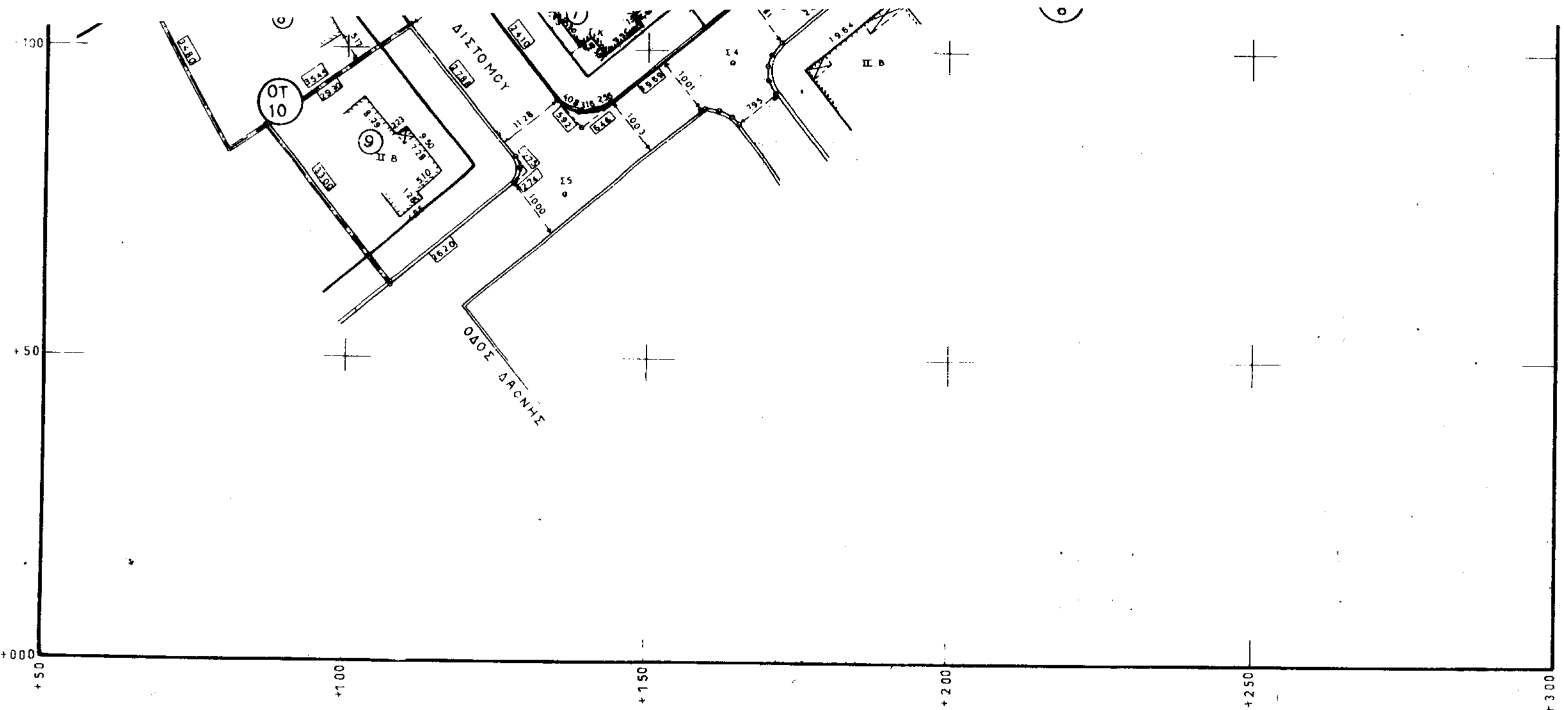

ΕΘΝΙΚΟ ΤΥΠΟΓΡΑΦΕΙΟ
Για τεχνικούς λόγους στο σχεδιάγραμμο έγινε σμίκρυνση κατά ποσοστό 41 *

ΥΠΟΜΝΗΜΑ

Καθορισμός περιγράμματος:

α) Υφιστάμενων κτιρίων: κτίρια Α & Β

β) Κλειστού χώρου άθλησης : κτίριο Γ

γ) Ανοικτού χώρου άθλησης : χώρος Δ


Οροι δόμησης : κάλυψη 100 % του περιγράμματος σ.δ. 1

ΔΗΜΟΣ ΦΙΛΟΘΕΗΣ
Τ.Υ. ΜΑΡΤΙΟΣ 2001
Ο συντάξας

ΠΡΟΪΣΤ/ΝΟΣ Τ.Υ.
ΒΑΣΙΛΗΣ ΚΟΓΟΣ
ΑΓΡ. ΤΟΠ. ΜΗΧ/ΚΟΣ

Ο θεωρήσας

ΘΕΩΡΗΘΗΚΕ
Απ. αρ. 27/Φ.2001/2002
ΟΗ ΠΡΟΣΑΡΤΗΘΕΙ ΣΤΗΝ
ΤΗΣ ΑΠΟΦΑΣΗΣ
Αθήνα 9.1.2002

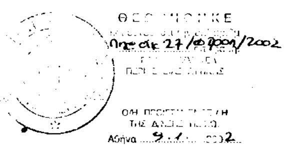

Αριθ. ΠΕ.ΧΩ.οικ.3743/Φ.Τροπ/2001 (2)

Τροποποίηση του εγκεκριμένου ρυμοτομικού σχεδίου στο ΟΤ 372 Δήμου Αιγάλεω για αλλαγή χρήσης του υπό τα στοιχεία ΑΒΓΔΑ τμήματος αυτού, από χώρο βρεφονηπιακού Σταθμού σε χώρο Νηπιαγωγείου.

Ο ΓΕΝΙΚΟΣ ΓΡΑΜΜΑΤΕΑΣ ΠΕΡΙΦΕΡΕΙΑΣ ΑΤΤΙΚΗΣ

Έχοντας υπόψη:

1. Το Ν. 2503/1997 (ΦΕΚ 107Α/30.5.1997) «Διοίκηση, Οργάνωση, Στελέχωση της Περιφέρειας κ.λπ.».

2. Το Ν. 1577/1985 «Γενικός Οικοδομικός Κανονισμός», όπως ισχύει μετά το Ν. 2831/2000 (Φ.Ε.Κ.140Α).

3. Τα άρθρα 152§6, 154, 160 και 161 του από 14/27.7.1999 Π.Δ. «Κώδικας Βασικής Πολεοδομικής Νομοθεσίας» (Φ.Ε.Κ. 580Δ).

4. Την με αρ. 75724/1151/30.12.1983 (ΦΕΚ 767Β/-30.12.1983) Κοινή Απόφαση Υπουργών Προεδρίας της Κυβερνήσεις και Χ.Ο.Π. «Κωδικοποίηση τροποποίηση και συμπλήρωση των Συλλογικών Οργάνων γνωμοδοτικής και αποφασιστικής αρμοδιότητος του Υπ.ΧΟΠ σε ενιαίο κείμενο».

5. Την με αριθμό 11383/20.3.2000 απόφασή μας περί «Συγκρότησης Περιφερειακού Συμβουλίου Χοοροταξίας Οικισμού και Περιβάλλοντος (Περ. Σ.Χ.Ο.Π.) της Περιφέρειας Αττικής», όπως τροποποιήθηκε και συμπληρώθηκε με τις υπ' αριθμούς 27112/30.6.2000, 46931/30.10.2000 και 18591/3.4.2001 και 46320/11.9.2001 αποφάσεις μας.

6. Τις υπ' αριθμ. 284/98 και 427/99 αποφάσεις του Δημοτικού Συμβουλίου Αιγάλεω.

7. Την υπ' αριθμ. ΠΕΧΩ 2147/2000 εισήγηση της Δ/νσης ΠΕΧΩ.

8. Την ομόφωνη θετική γνωμοδότηση του ΣΧΟΠ της Περιφέρειας Αττικής που διατυπώθηκε στην 7η πράξη την 25η συνεδρίαση της 15.11.2001.

9. Το γεγονός ότι από τι ς διατάξεις αυτής της απόφασης δεν προκαλείται δαπάνη σε βάρος του κρατικού προϋπολογισμού, αποφασίζουμε:

1. Την έγκριση της τροποποίησης του εγκεκριμένου ρυμοτομικού σχεδίου στο ΟΤ 372 Δήμου Αιγάλεω για την αλλαγή χρήσης το υπό τα στοιχεία ΑΒΓΔΑ τμήματος αυτού από χώρο βρεφονηπιακού σταθμού σε χώρο Νηπιαγωγείου όπως φαίνεται στο σχέδιο σε κλίμακα 1/500 που θεωρήθηκε από την Προϊσταμένη της Δ/νσης ΠΕΧΩ και συνοδεύει την παρούσα απόφαση.

2. Η ισχύς της παρούσης απόφασης αρχίζει από τη δημοσίευσή της στην Εφημερίδα της Κυβερνήσεως.

Αθήνα, 30 Νοεμβρίου 2001

Ο Γενικός Γραμματέας Περιφέρειας
ΜΙΧΑΗΛ ΚΥΡΙΑΚΙΔΗΣ

ΥΠΟΜΝΗΜΑ

Διατηρουμενη ρυμ. γραμμη
Διατηρουμενη οικοδ. γραμμη
Καταργουμενη ρυμ. γραμμη
Καταργουμενη οικοδ. γραμμη
Προτεινομενη ρυμ. γραμμη
Προτεινομενη οικοδ. γραμμη
ΠΕ.Ζ. Πεζοδρομος


1,2,3,4 ΧΩΡΟΣ ΒΡΕΦΟΝΗΠΙΑΚΟΥ ΣΤΑΘΜΟΥ
5,6,7,8 ΧΩΡΟΣ ΠΡΑΣΙΝΟΥ ΑΘΛΗΤ. ΕΓΚ.
9,10..12 ΧΩΡΟΣ ΠΡΑΣΙΝΟΥ

367
370
369
371
366
372
372α

ΔΗΜΟΚΡΙΤΟΥ
ΗΡΑΚΛΕΙΤΟΥ

ΒΡΕΦΟΝΗΠΙΑΚΟΣ ΣΤΑΘΜΟΣ
Χώρος Νηπιαγωγείου

30/11/91

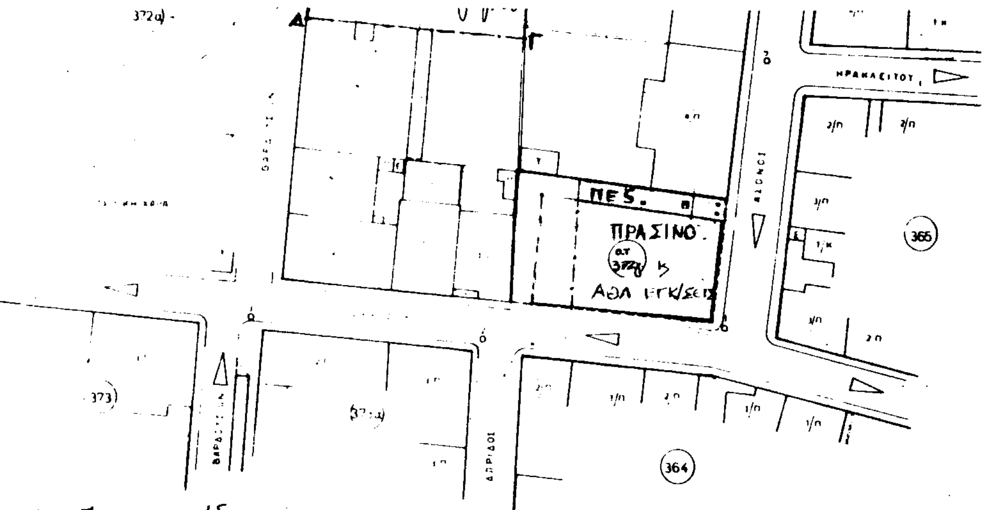

Πίνακας Ιδιοκτητών

α/α	Ονοματεπώνυμο	Διεύθυνση
1	Ασλανίδης Ηλίας	Δημοκρίτου 6
	Ασλανίδη Σοφία	" "
2	Σκορδίλη Αργυρώ (πληρεξ. Διαχ. Κυπριώτης Νικ.)	Σαντάροζα 3
3	Πράττης Γεωργ.	Βαρδουσίων 38
	Χριστοδούλου Απόστολος	"
	Μαυρόπουλος Νικ.	"
4	Κούβελου Μαρία	Προμηθέως 19 β - Π. Φάληρο
5	Βερεσογλάκη Ευφροσύνη	Βαρδουσίων 36
	Μπαλκας Σταύρος	" "
	Δεσύλλας Νικ.	" "
	Τορτοπίδης Γεώργ.	" "
6	Πουλόπουλος Χαράλ.	Γ. Σούτσου 35
	Καπάτος Σπυρίδων	Ιάσονος 5
	Μαντάς Παναγ.	" "

ΕΘΝΙΚΟ ΤΥΠΟΓΡΑΦΕΙΟ
Για τεχνικούς λόγους, στο σχεδιάγραμμα έγινε σμίκρυνση κατά ποσοστό 43 %

ΔΗΜΟΣ ΑΙΓΑΛΕΩ

ΤΟΠΟΓΡΑΦΙΚΗ - ΡΥΜΟΤΟΜΙΚΗ ΚΥΚΛΟΦΟΡΙΑΚΗ ΜΕΛΕΤΗ ΤΟΥ ΕΓΚ. ΡΥΜ. ΣΧΕΔΙΟΥ ΤΟΥ ΔΗΜΟΥ ΑΙΓΑΛΕΩ

Τροποποίηση ΤΟΥ ΕΓΚ. ΡΥΜ. ΣΧΕΔΙΟΥ Στο Ο.Τ. 372

Τ3.6

ΚΛ: 1:500

ΣΥΜΠΡΑΞΗ ΜΕΛΕΤΗΤΩΝ
ΓΕΩΡΓΙΟΣ ΑΝΔΡΟΥΛΑΚΑΚΗΣ Τοπογράφος Συγκοινωνιολόγος
ΧΡΥΣΗ ΠΟΤΣΙΟΥ Πολεοδόμος
Βατοπεδίου 14 Αθήνα 6462946

Ειδικος Συνεργατης
ΠΑΝΑΓΙΩΤΗΣ ΤΕΓΕΖΑΚΗΣ
Συγκοινωνιολογος

ΣΥΝΤΑΞΗ	ΕΛΕΓΧΟΣ	ΘΕΩΡΗΣΗ
ΧΥΤ...	ΔΗΜΟΣ ΑΙ... συνοδεύει την με αριθμό 427/99 απόφαση του Δημοτικού Συμβουλίου περί τροποποιήσεως του εγκ. ρυμ. σχεδίου στο Ο.Τ. 372 & είναι το αναρτηθέν Αιγάλεω 12-7-99 Ο ΔΗΜΑΡΧΟΣ Α.Σ. Αιγάλεω	

ΑΙΓΑΛΕΩ ΙΟΥΝΙΟΣ 1988

Αριθ. 34 (3)

Κήρυξη έκτασης ως αναδασωτέας στη θέση «Μαγούλα» περιφέρειας Δημοτ. Διαμ/τος Σταροχωρίου του Δήμου Φαρρών Ν. Αχαΐας.

Ο ΓΕΝΙΚΟΣ ΓΡΑΜΜΑΤΕΑΣ
ΠΕΡΙΦΕΡΕΙΑΣ ΔΥΤΙΚΗΣ ΕΛΛΑΔΑΣ

Έχοντας υπόψη:

1. Το άρθρο 117 παρ. 3 του Συντάγματος της Χώρας.

2. Τις διατάξεις του Ν. 2503/97 «Διοίκηση, οργάνωση, στελέχωση της Περιφέρειας, ρύθμιση θεμάτων για την τοπική αυτοδιοίκηση και άλλες διατάξεις».

3. Την αριθ. 186/30.6.1998 (ΦΕΚ 727/Β/98) απόφαση Γ.Γ.Π.Δ.Ε «Άσκηση αρμοδιοτήτων Γενικού Γραμματέα Περιφέρειας Δυτ. Ελλάδας επί θεμάτων ΔΑΣΙΚΩΝ και μεταβίβαση του δικαιώματος υπογραφής στους Προϊσταμένους Υπηρεσιακών Μονάδων της Περιφέρειας».

4. Τις διατάξεις του Ν. 998/79 « Περί προστασίας των Δασών και των δασικών εκτάσεων» και συγκεκριμένα:

α) Του άρθρου 41 παρ. 1.

β) Του άρθρου 38 παρ.2.

γ) Του άρθρου 70 παρ. 3 του Ν. 998/79, όπως συμπληρώθηκε με τον Ν. 2040/92.

5. Τις σχετικές δ/γές του Υπουργ. Γεωργίας.

6. Την αριθμ. 9546/11.12.2001 πρόταση του Δασαρχείου Πατρών «περί κηρύξεως εκτάσεως ως αναδασωτέας» εμβαδού 6,00 στρεμμάτων, στη θέση «Μαγούλα» περιφέρειας Δημοτικού Διαμερίσματος Σταροχωρίου του Δήμου Φαρρών.

7. Τη θετική εισήγηση της Δ/νσης Δασών Ν. Αχαΐας, αποφασίζουμε:

Κηρύσσουμε Αναδασωτέα, με σκοπό την αποκατάσταση, με φυσική αναγέννηση ή τεχνητή αναδάσωση, της δασικής βλάστησης που καταστράφηκε από πυρκαγιά, που έγινε στις 12.10.2001 και διαπιστώθηκε στις 28.11.2001, την έκταση του δημοσίου δάσους με αείφυλλα πλατύφυλλα (ρείκια- πουρνάρια κ.λ.π.), συνολικού εμβαδού έξι στρεμμάτων (6,00 στρέμ.), στη θέση «Μαγούλα» περιφέρειας Δημοτ. Διαμ/τος Σταροχωρίου του Δήμου Φαρρών και η οποία προσδιορίζεται από τα στοιχεία Α,Β,Γ,Δ,Ε,Ζ,Α (Τμήμα Α΄) και Η,Θ,Ι,Κ,Λ,Μ,Η (Τμήμα Β΄) όπως αυτά φαίνονται στο συνημμένο διάγραμμα, με κλίμακα 1:1000, το οποίο αποτελεί αναπόσπαστο μέρος της απόφασης αυτής και έχει όρια:

Τμήμα Α΄

Βόρεια: Με καλλιεργούμενη έκταση και δημόσιο δάσος.

Νότια: Με δημόσιο δάσος.

Ανατολικά: Με καλλιεργούμενη έκταση.

Δυτικά: Με καλλιεργούμενη έκταση

Τμήμα Β΄

Βόρεια: Με δημόσιο δάσος.

Νότια: Με καλλιεργούμενη έκταση.

Ανατολικά: Με λωρίδα δημόσιου δάσους.

Δυτικά: Με καλλιεργούμενη έκταση.


Η παρούσα ισχύει μετά τη δημοσίευσή της στο Δήμο Φαρρών και στο Δημοτικό Διαμέρισμα Σταροχωρίου σύμφωνα με το άρθρ. 37 του Ν. 3200/55.

Η απόφαση αυτή να δημοσιευθεί στην Εφημερίδα της Κυβερνήσεως.

Πάτρα, 7 Ιανουαρίου 2002

Με εντολή Γενικού Γραμματέα Περιφέρειας
Ο Γενικός Διευθυντής
ΠΑΝ. ΣΚΟΥΡΑΣ

ΑΠΟΣΠΑΣΜΑ ΧΑΡΤΗ
Δημοτ. Διαμ. Σταροχωρίου, Δήμου Φαρρών
κλίμακα 1:2000
+: θέση αναδάσωσης.

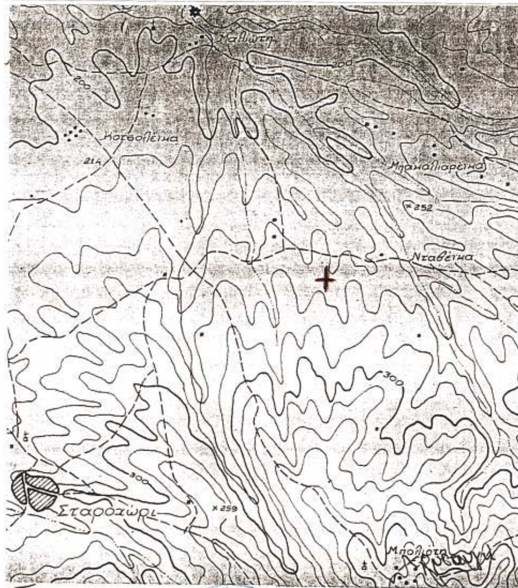

Πάτρα 10-12-2001
Η Συντάκτρια
Μαριάννα Βασιλάρη
Δασοπόνος

Πάτρα 11.12.2001
Ο Δασάρχης
Ευαγγ. Τσιαμπάνης
Δασολόγος

Πάτρα 07-01-2002
Ε.Γ.Γ.Π.Δ.Ε.
Ο ΓΕΝ. Δ/ΝΤΗΣ ΠΕΡ/ΦΕΙΑΣ
ΠΑΝΑΓΙΩΤΗΣ ΣΚΟΥΡΑΣ

Ανήκει στην αριθμ. 34/2002 Απόφαση Περ. Δυτ. Ελλάδας.

ΤΟΠΟΓΡΑΦΙΚΟ ΔΙΑΓΡΑΜΜΑ

Δημοσίου δάσους αειφύλλων - πλατυφύλλων που κάηκε στις 12.10.2001 στη θέση «Μαγούλα» Δημ. Διαμ. Σταροχωρίου, Δήμου Φαρρών που κηρύσσεται αναδασωτέα.
κατά σειρά έκτασης: Τμήμα Α (Α,Β,Γ,Δ,Ε,Ζ,Α)
Τμήμα Β (Η,Θ,Ι,Κ,Λ,Μ,Η)
Συνολ. εμβαδόν: 6στρ.

